


ODŮVODNĚNÍ ÚZEMNÍHO PLÁNU LIBOČANY

10 - ŠIRŠÍ VZTAHY

LEGENDA:

-  HRANICE ŘEŠENÉHO ÚZEMÍ
-  - SPRÁVNÍ ÚZEMÍ OBCE LIBOČANY
-  SILNICE II. A III. TRÍDY
-  ŽELEZNICE
-  PLOCHY LETIŠTĚ
-  OP LETIŠTĚ
-  ZÁPLAVOVÉ ÚZEMÍ TOKŮ OHŘE A LIBOČ Q100
-  ÚSES - NADREGIONÁLNÍ A REGIONÁLNÍ BIOCENTRA
-  ÚSES - NADREGIONÁLNÍ A REGIONÁLNÍ BIOKORIDORY
-  CYKLISTICKÁ TRASA Č. 204
-  EVL EVROPSKY VÝZNAMNÉ LOKALITY

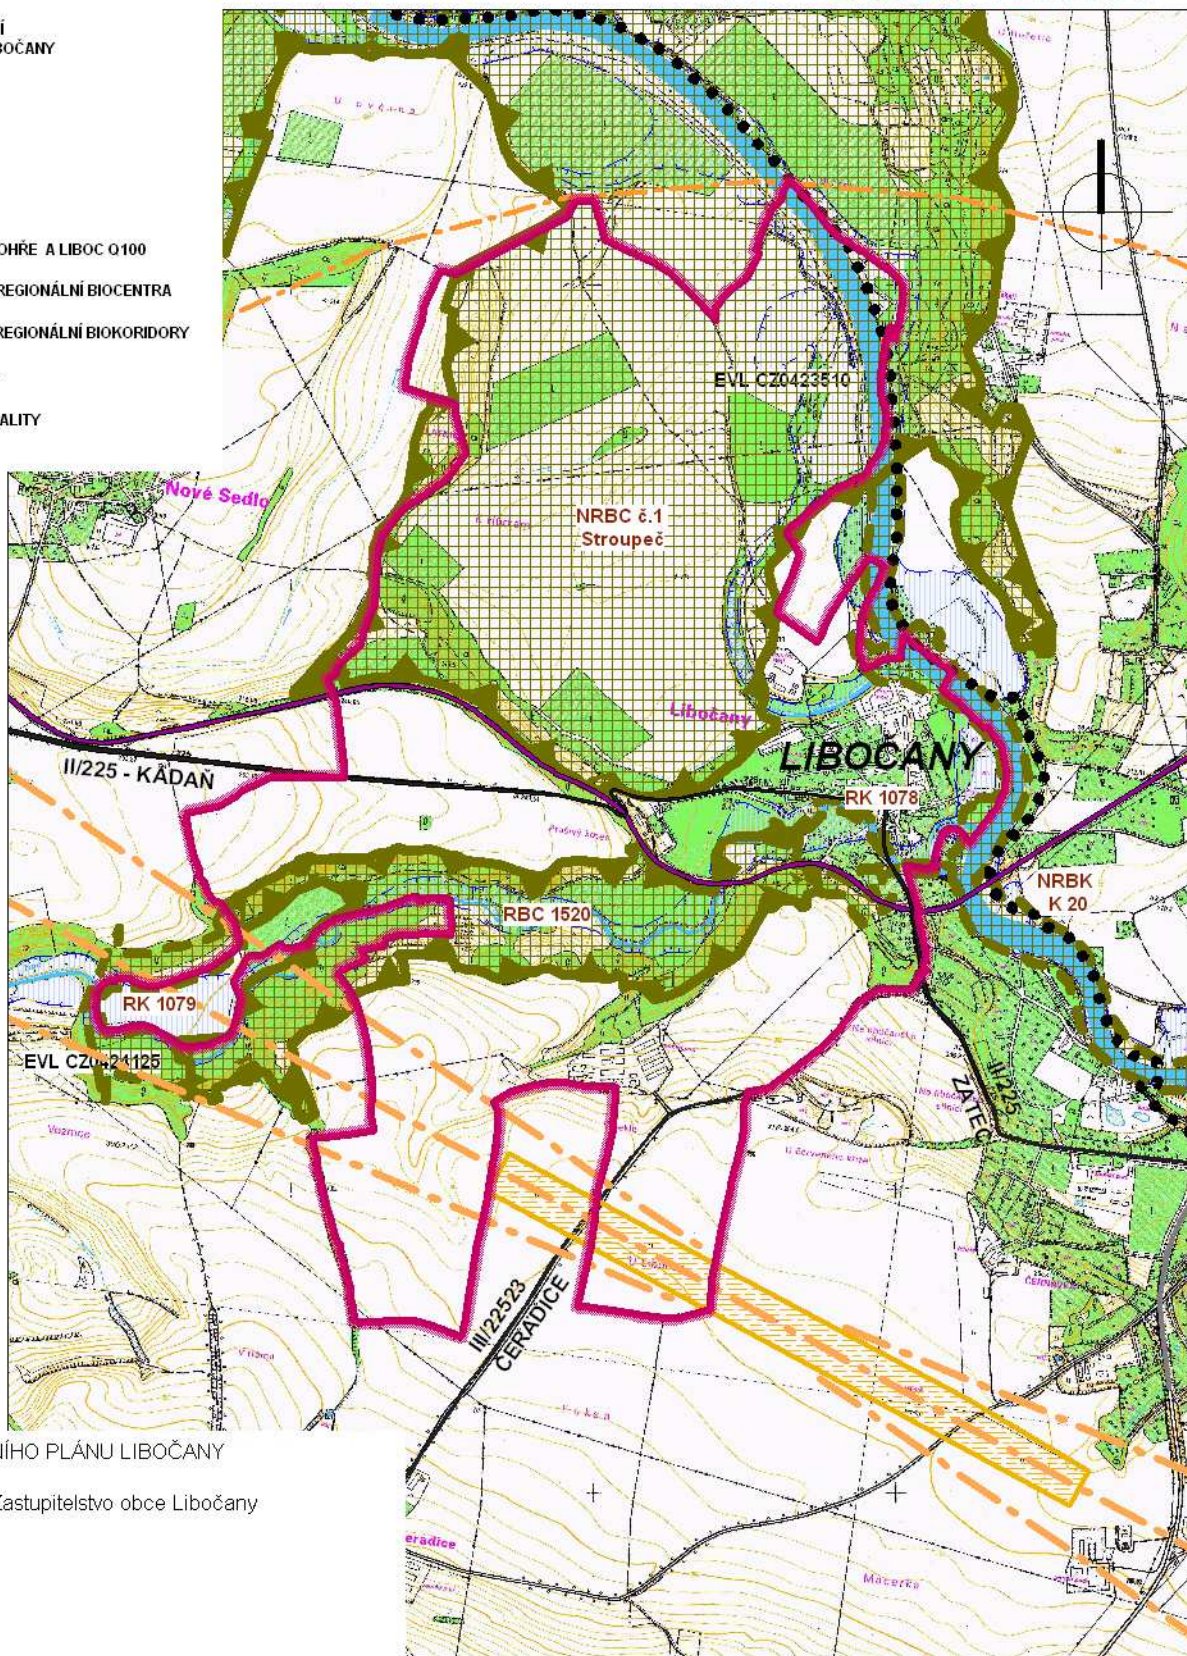

ZÁZNAM O ÚČINNOSTI ÚZEMNÍHO PLÁNU LIBOČANY

Územní plán Libočany vydalo: Zastupitelstvo obce Libočany
Číslo usnesení ZO:

Číslo jednací :

Datum vydání:

Datum nabytí účinnosti:

Pořizovatel: OÚ Libočany
439 75 Libočany 103
IČ: 439 75 Libočany 103

Oprávněná úřední osoba pořizovatele: Miroslav Vrábík
Bří Čapků 2324
Žatec

Podpis:

Razítko:

<p>název a typ dokumentace:</p> <p>ODŮVODNĚNÍ ÚZEMNÍHO PLÁNU LIBOČANY</p> <p>výtisk:</p> <p>10 - ŠIRŠÍ VZTAHY</p>	<p>architekt:</p> <p>Ing. arch. Jitka Ráková</p>	<p>pořizovatel:</p> <p>Ing. Vladimír Budný Ing. Vladimír Štroupecký Ing. Jana Štroupecká, CSc. MgA. Daniel Štroupecký</p>	<p>pořizovatel:</p> <p>Obec Libočany OÚ Libočany starosta obce: Petr Kuvšelka pořizovatelé: Miroslav Vrábík</p>	<p>termín: říjen 2012</p> <p>měřítko:</p> <p>1 : 25.000</p>
---	--	---	---	---