


řez příčný

pohled přední

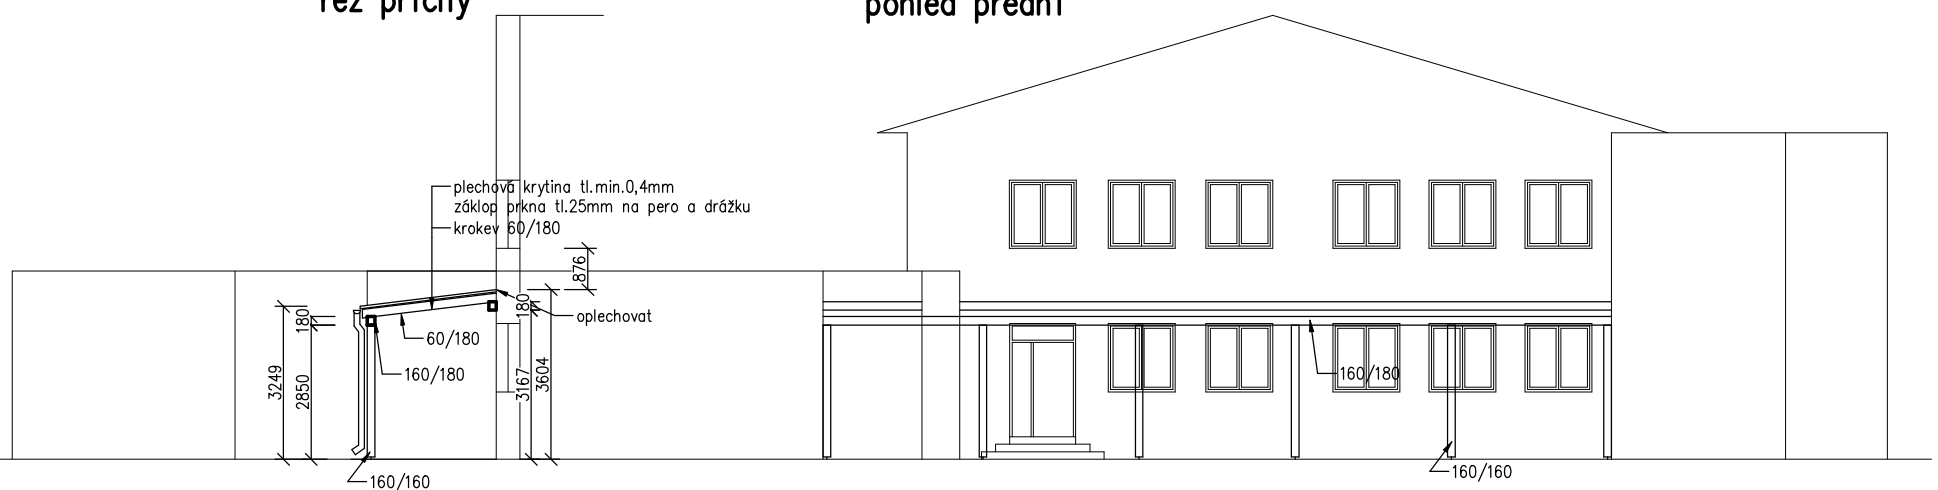

|  |                                |                |   |
|--|--------------------------------|----------------|---|
| Vypracoval<br>Ing. Vávra   | Zodp. projektant<br>Ing. Vávra | Tech. kontrola | Ing. Miroslav Vávra<br>Poříčických věžů 3250, 438 01 Zetec<br>tel.: 603504342<br>e-mail: vavra.projekce@seznam.cz |
| Kreslil<br>Ing. Vávra  |                                |                | formát<br>9xA4  |
| Investor<br>Obec Libočany  |                                |                | datum<br>07/2022  |
| Akce<br>Libočany č.p. 96<br><b>přístavba přístřešku restaurace</b> |                                |                | účel<br>stavební řízení   |
|  |                                |                | č. zakázky  |
|  |                                |                | č. kopie  |
|  |                                |                | archivní č.   |
| Obsah výkresu<br><b>půdorys, pohled – stávající</b>                |                                |                | Měřítko<br><b>1:100 D.1.1.2</b>   |