


pohled přední

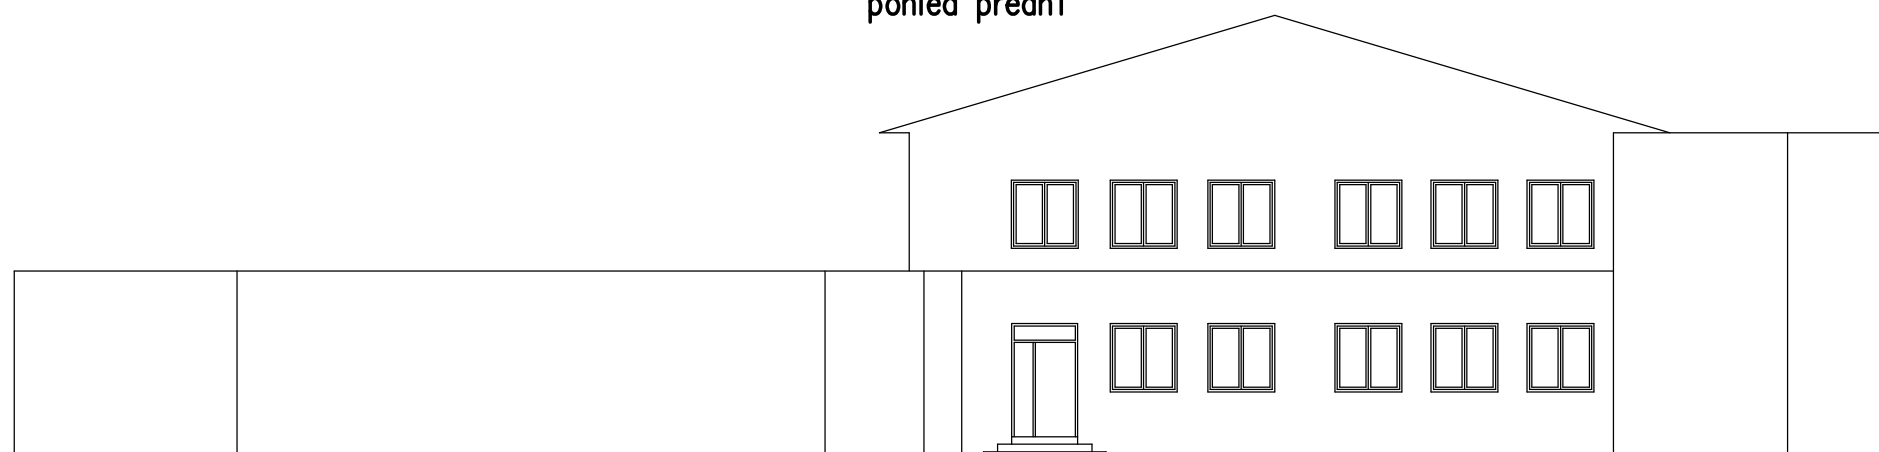

Vypracoval Ing. Vávra	Zodp. projektant Ing. Vávra	Tech. kontrola	Ing. Miroslav Vávra Politických vězňů 3250, 438 01 Zetec tel.: 603504342 e-mail: vavra.projekce@seznam.cz
Kreslil Ing. Vávra			formát 9xA4
Investor Obec Libočany			datum 07/2022
Adresa Libočany č.p. 96			účel stavební řízení
<b>přístavba přístřešku restaurace</b>			č. zakázky
			č. kopie
			archivní č.
Obsah výkresu <b>půdorys, pohled – stávající</b>			Měřítko <b>1:100 D.1.1.2</b>
			Č. výkresu